


# Grundriß Erdgeschoß

# HAUS 136

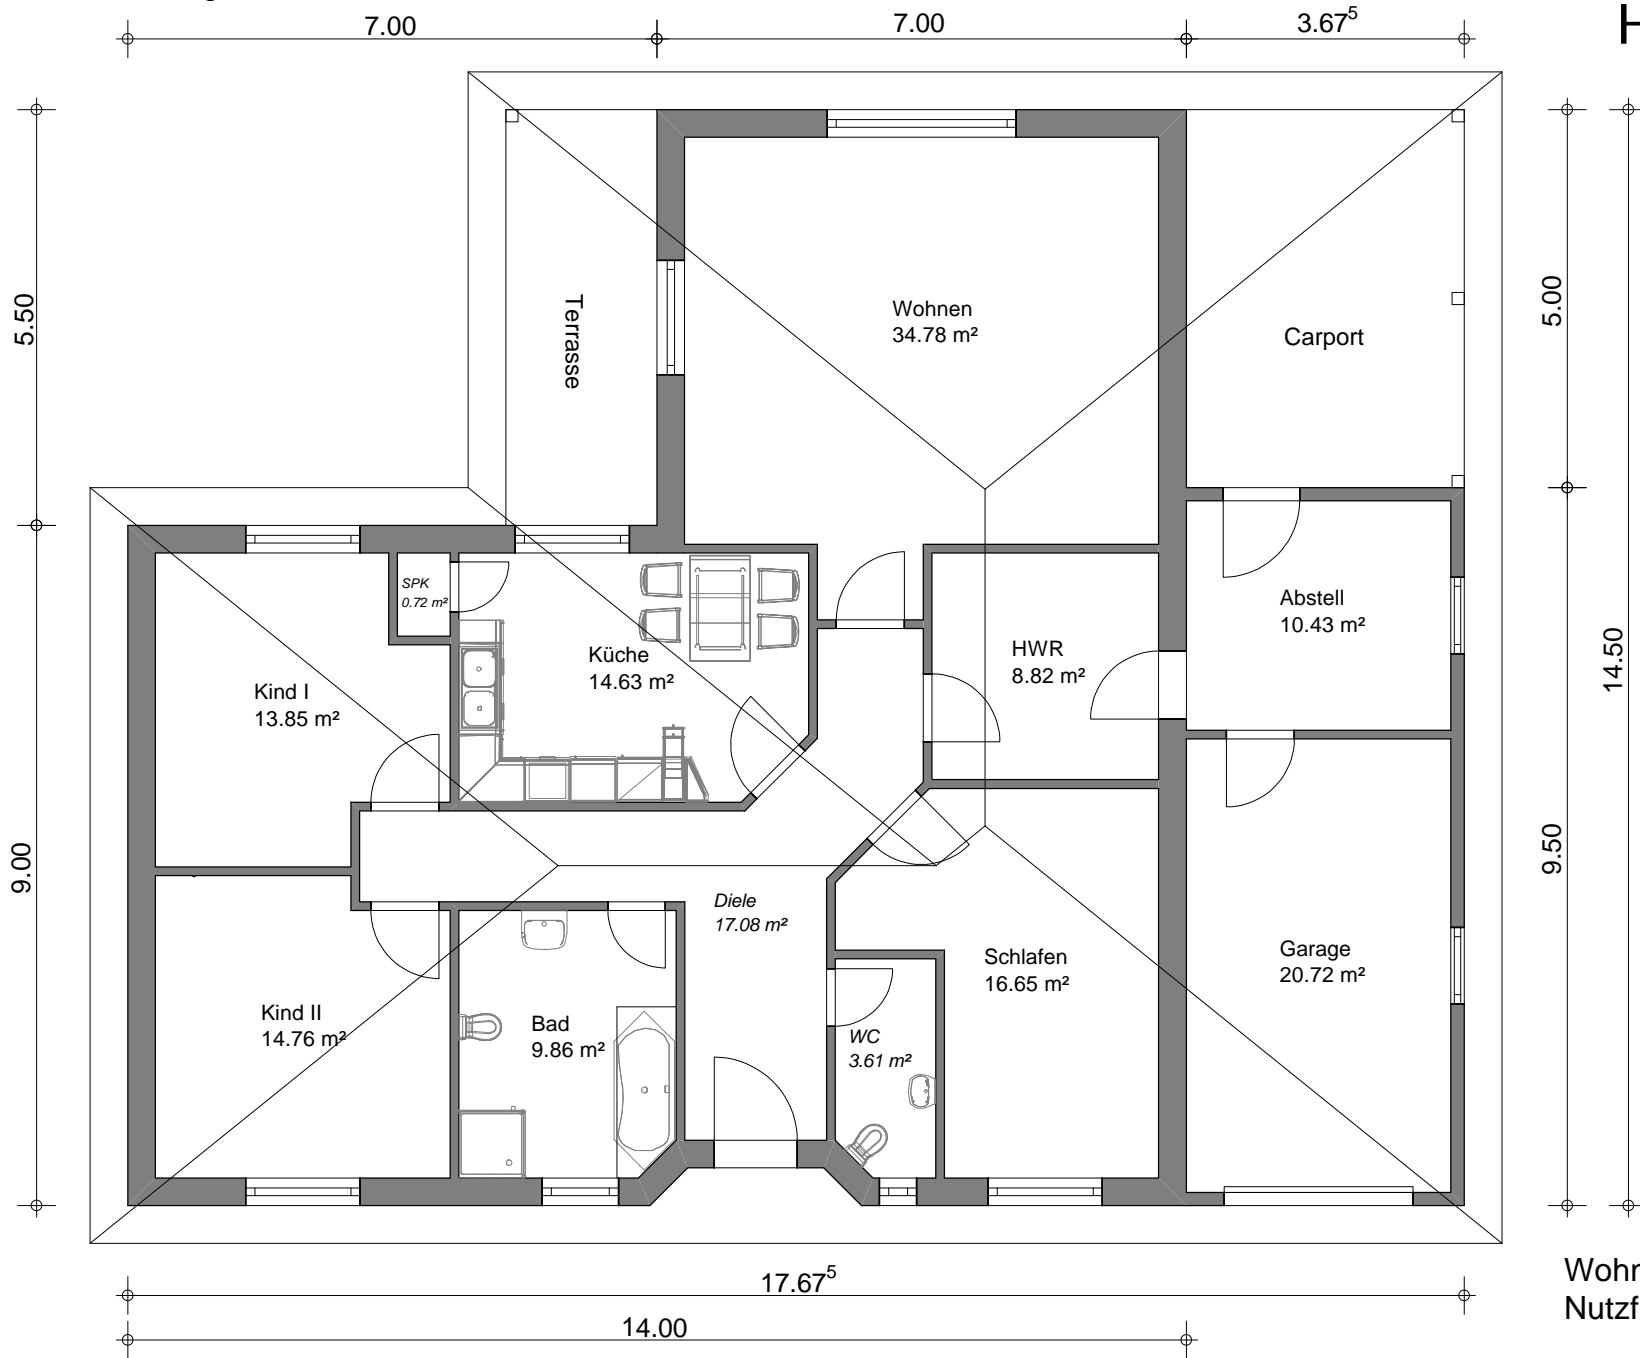

Wohnfläche: ~ 135.00 m<sup>2</sup>  
Nutzfläche: ~ 31.00 m<sup>2</sup>