


Grundriß Dachgeschoß

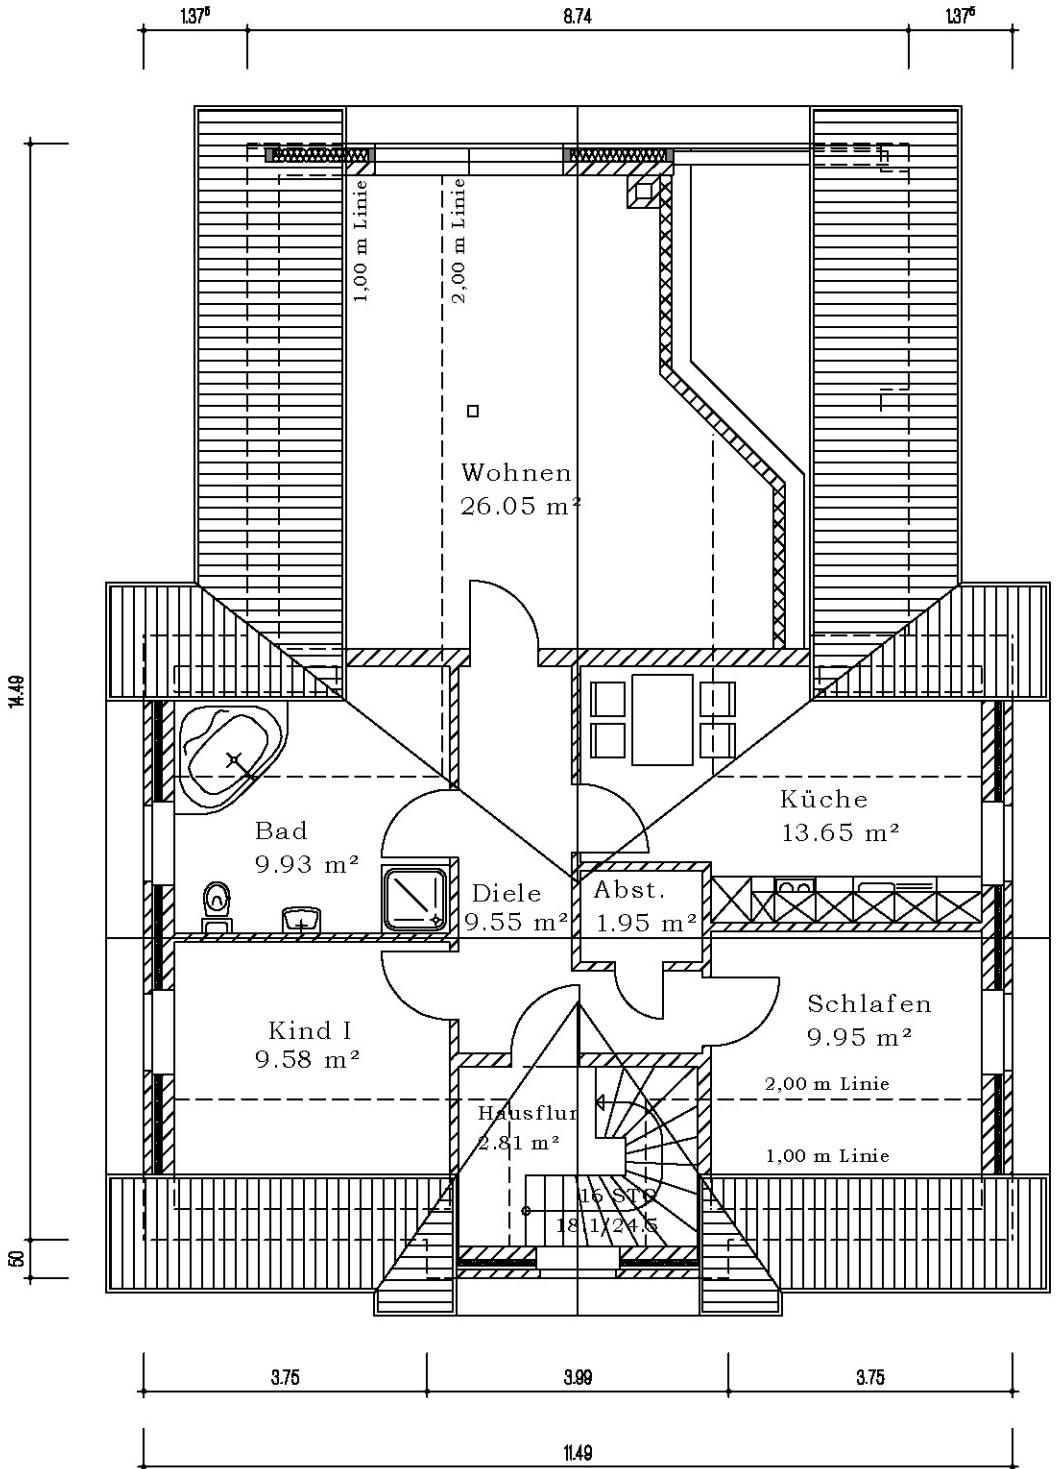

Wohnfläche Wohnung Dachgeschoß = ~81,00 m²