


# HAUS 5

## Grundriß Erdgeschoß

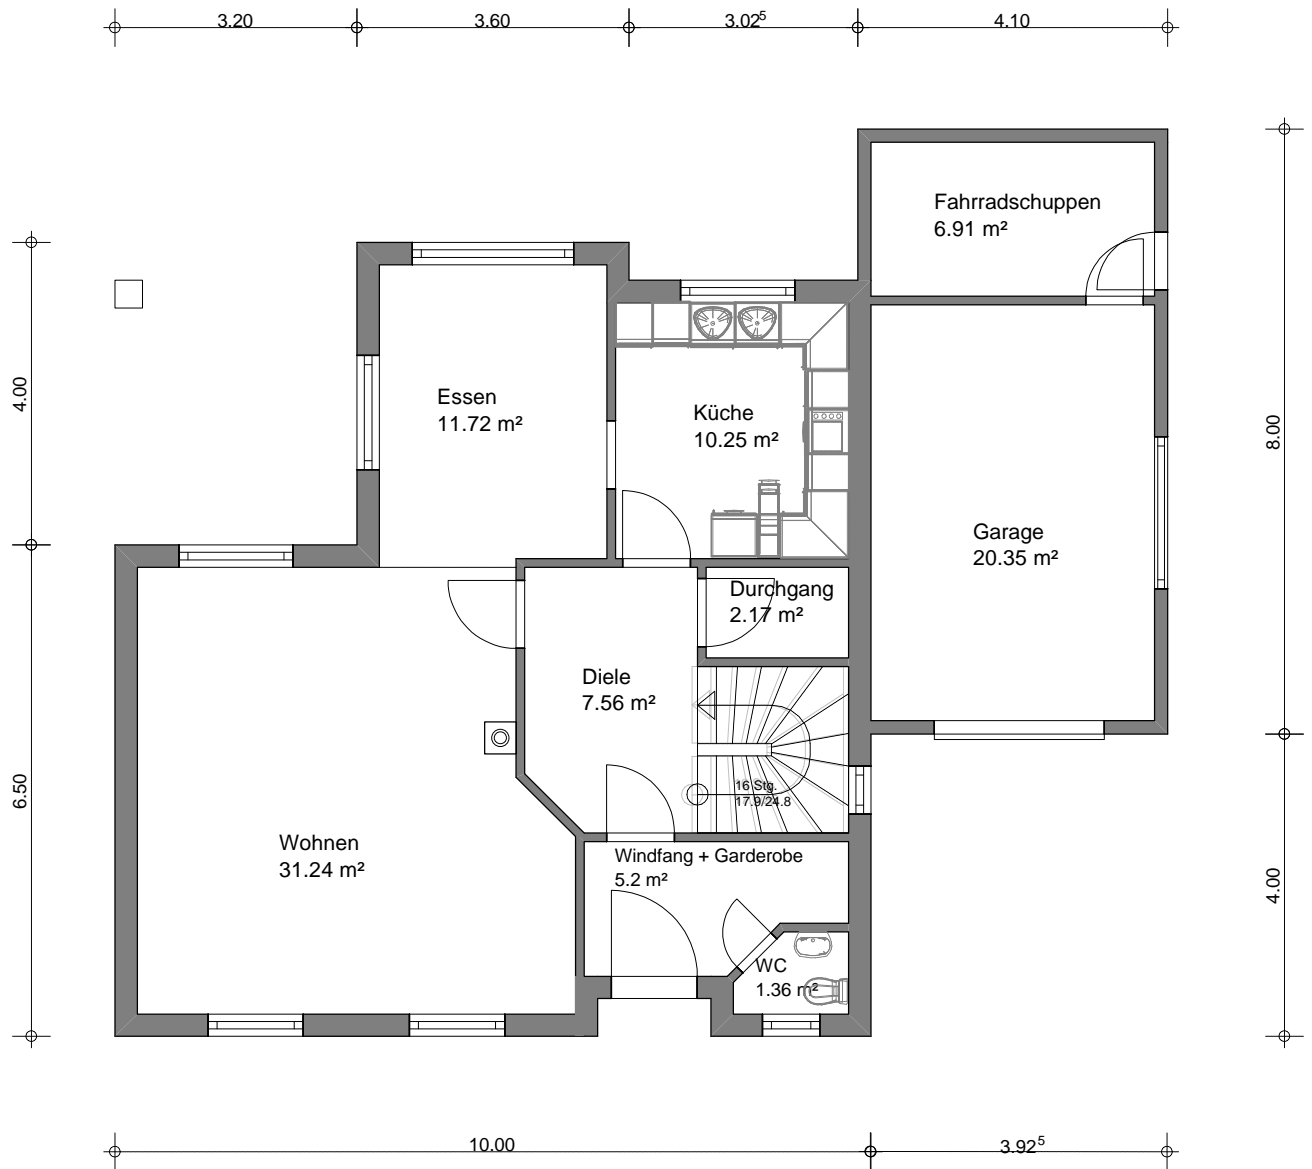

Wohnfläche: 213,87 m<sup>2</sup>

Nutzfläche: 27,28 m<sup>2</sup>

Maßstab 1:100