


HAUS 7 G

Grundriß Erdgeschoß

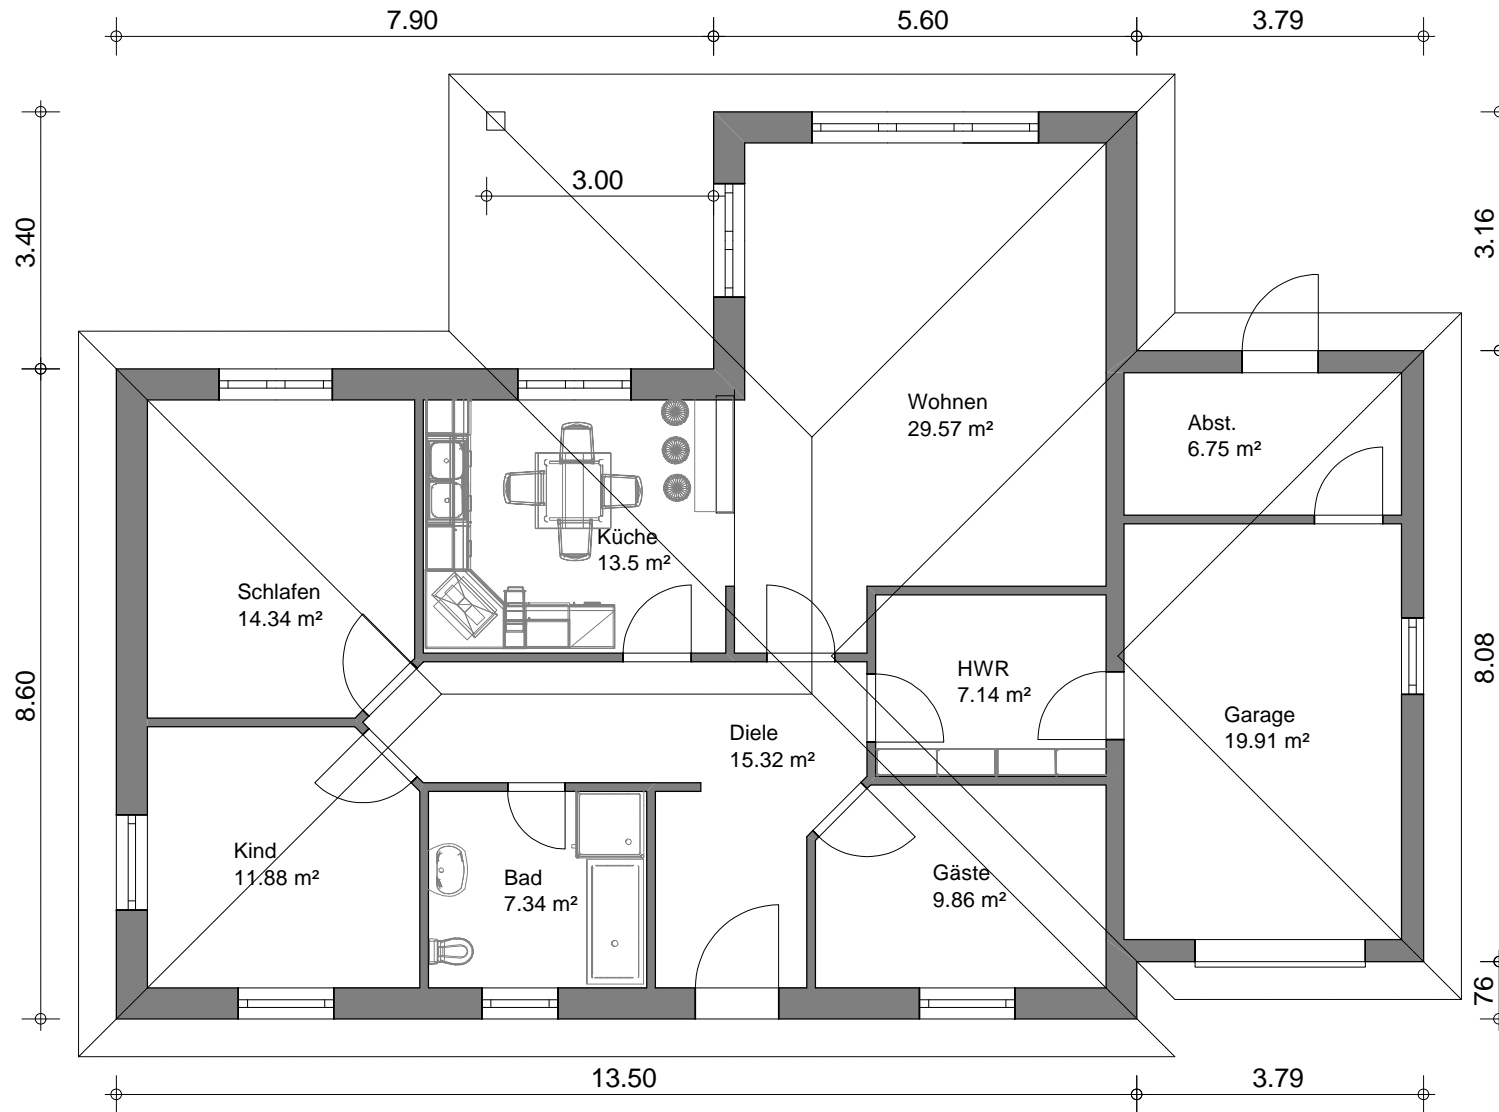

Wohnfläche = ~ 108,77 m²
Nutzfläche = ~ 26,66 m²

Maßstab 1:100