


# HAUS 9

Grundriß Erdgeschoß

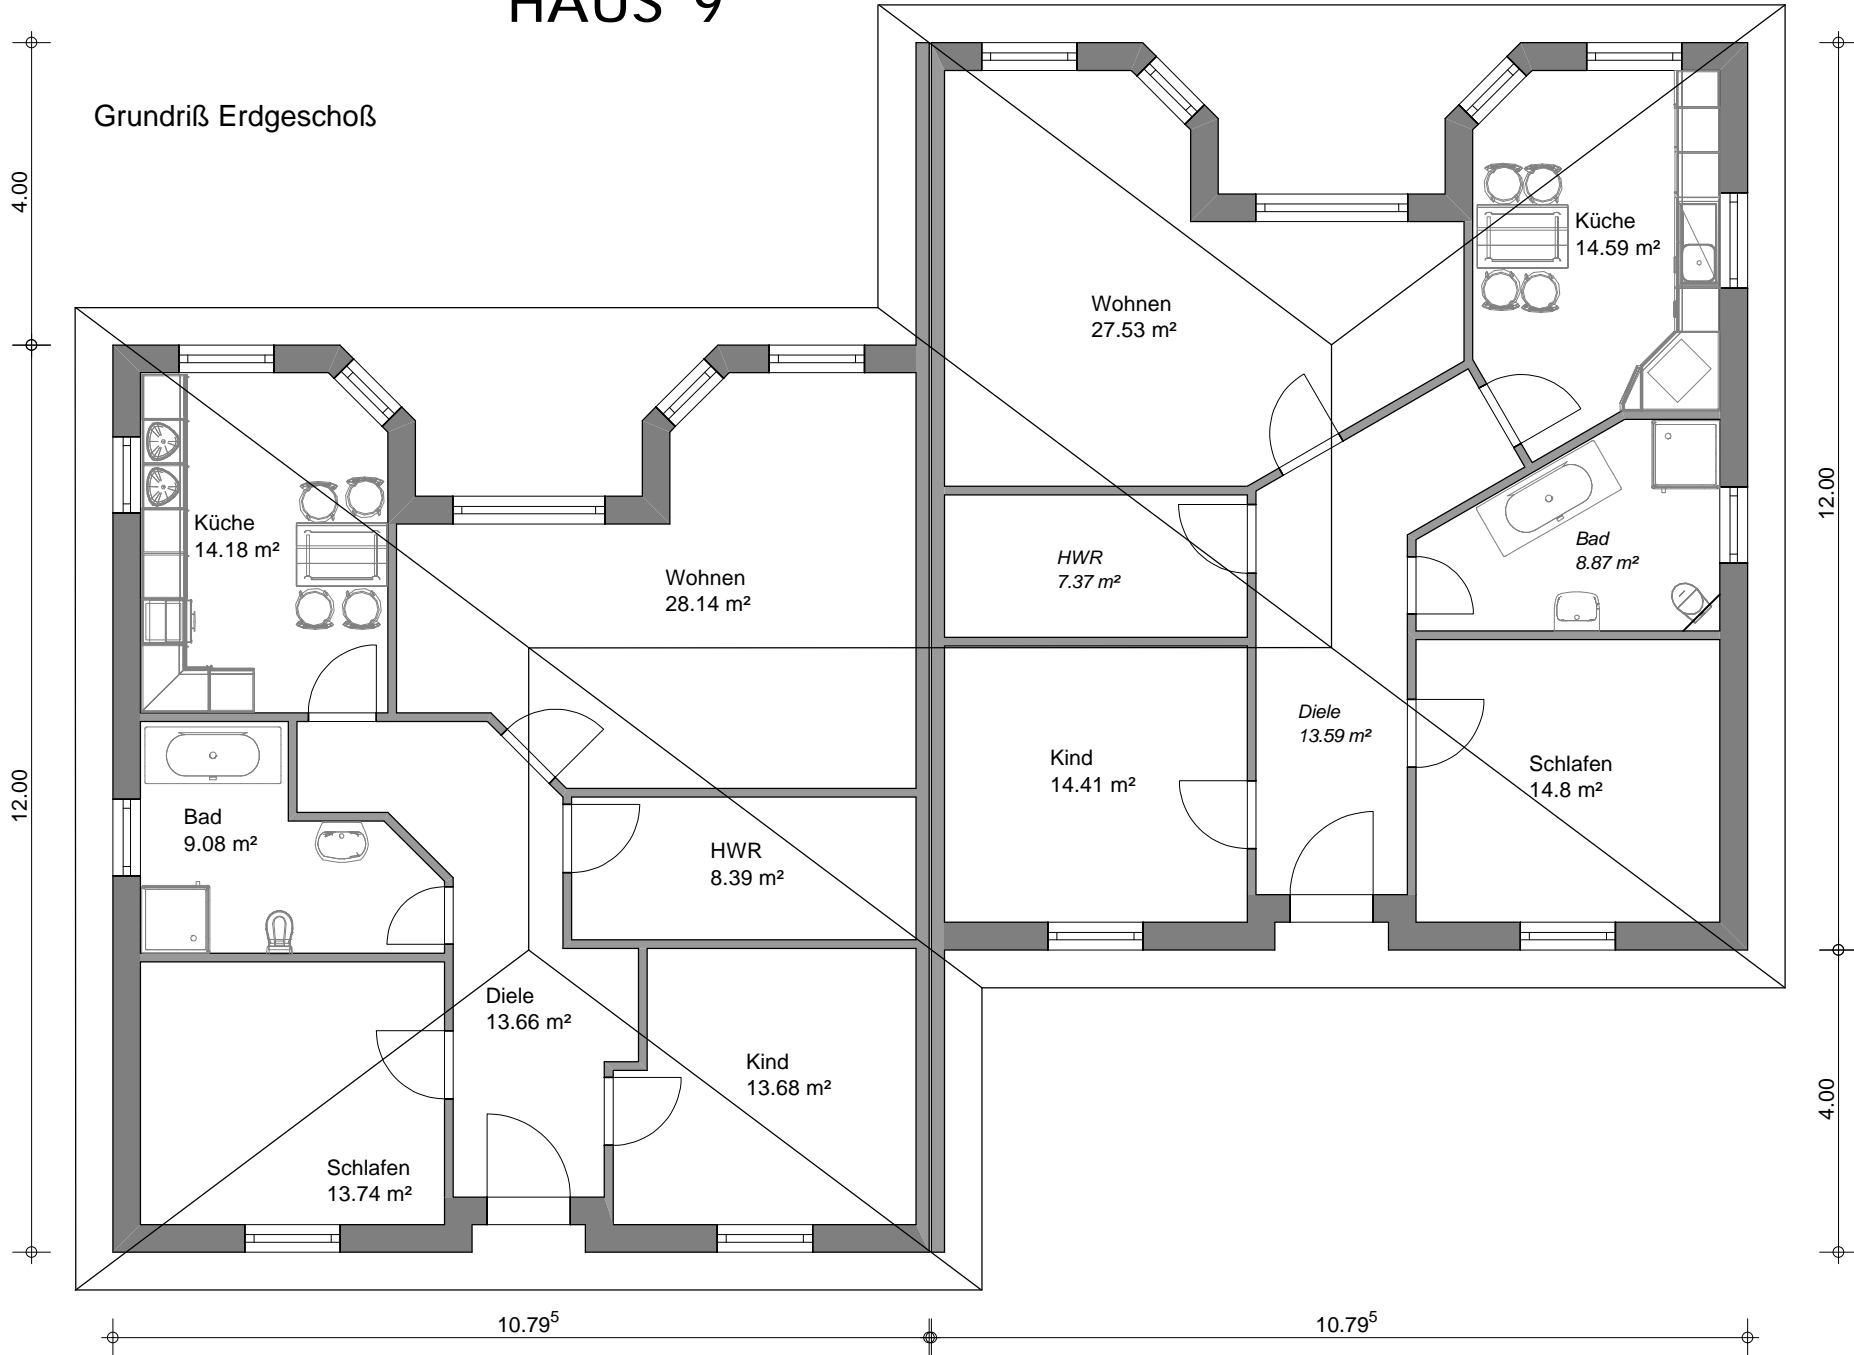

Wohnfläche ~101,00 m²

Wohnfläche ~101,00 m²

Maßstab 1:100