


STADTHAUS

Grundriß Erdgeschoß

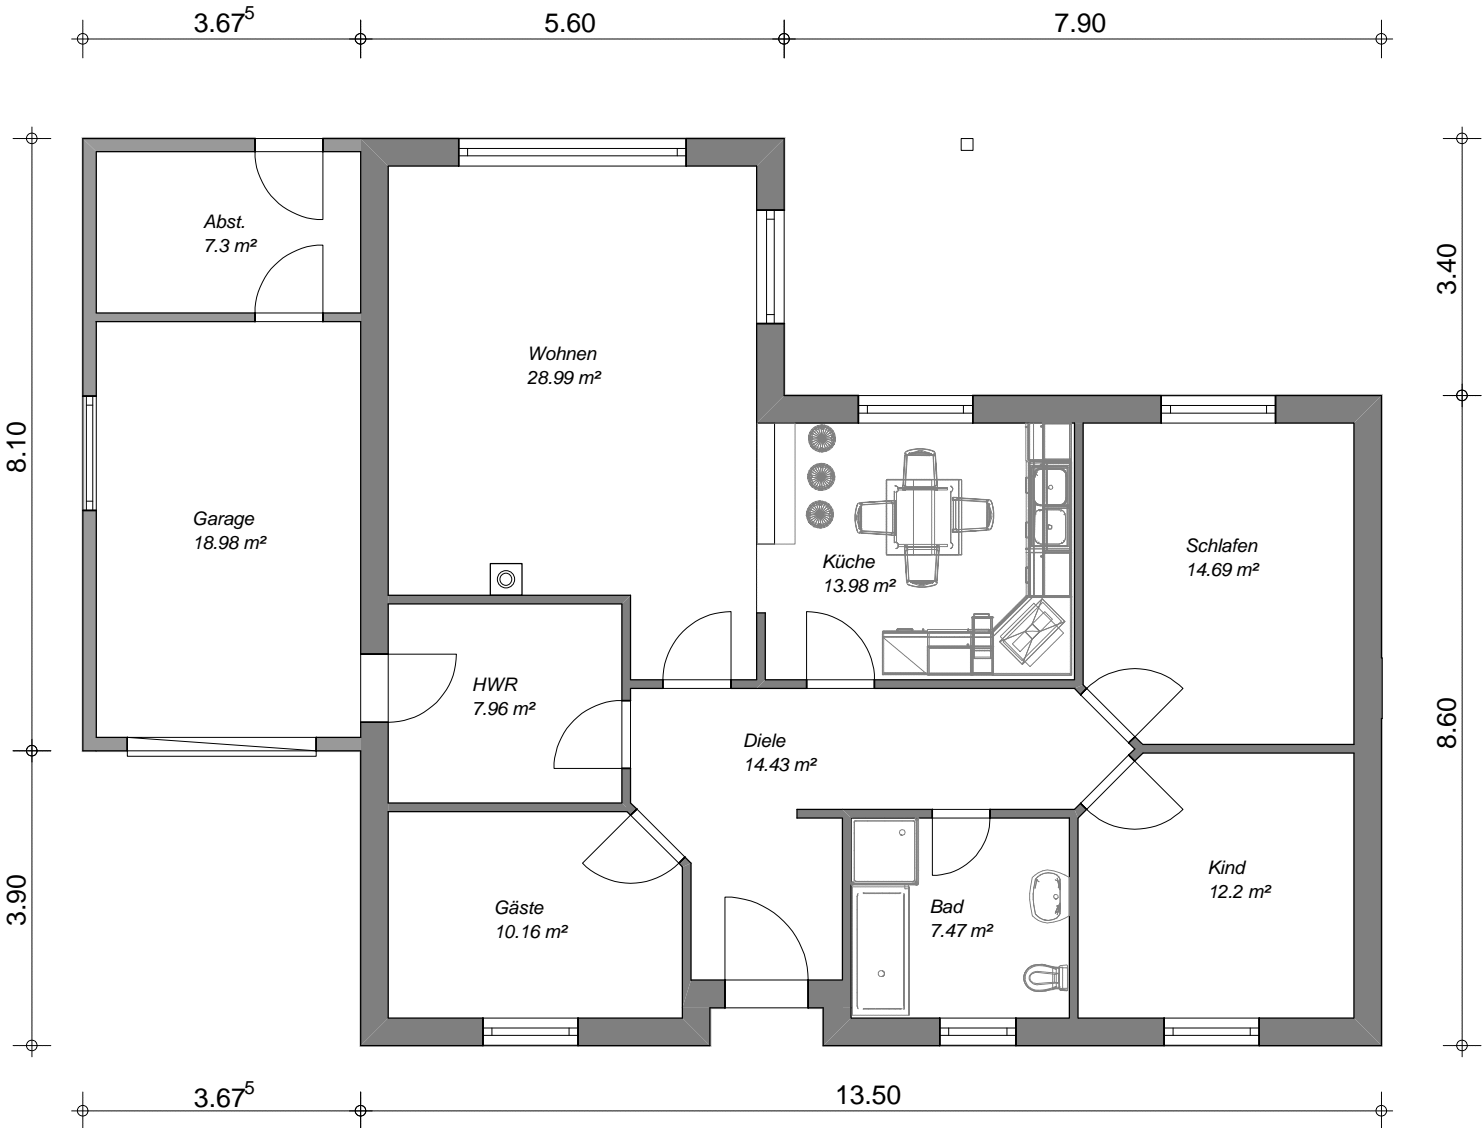

Wohnfläche = ~110,00 m²
Nutzfläche = ~ 26,00 m²

Maßstab 1:100