


Grundriss Erdgeschoss

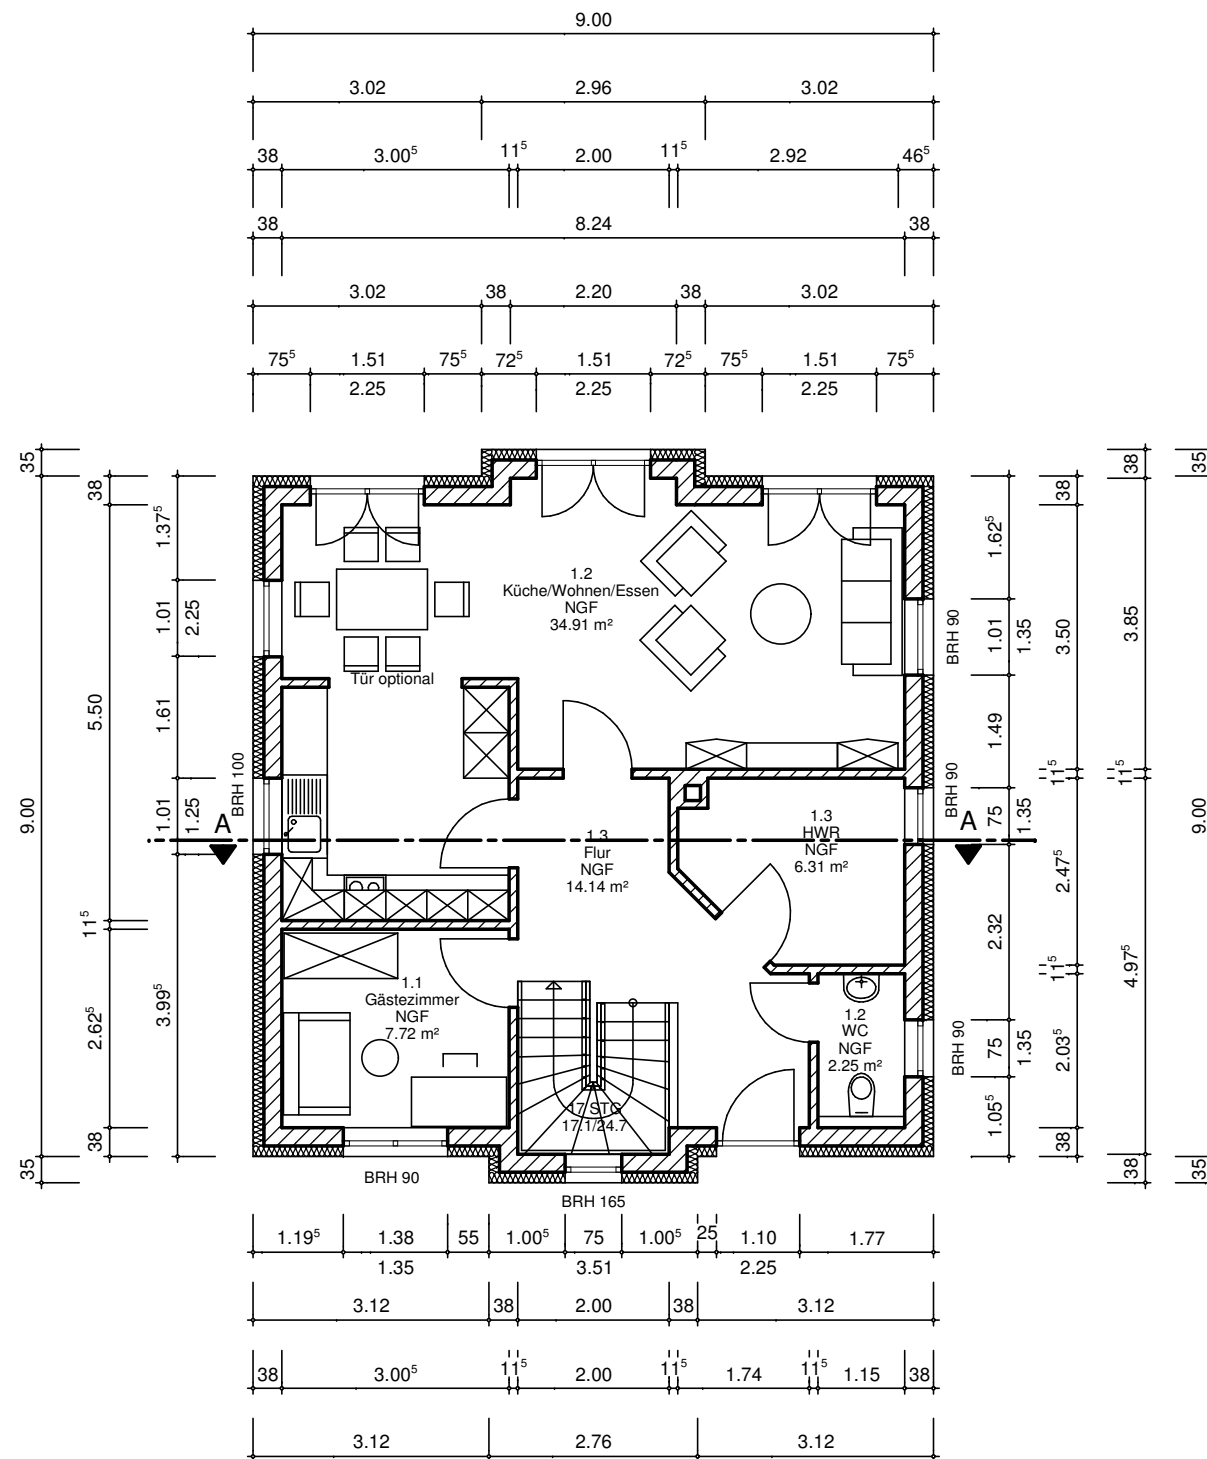

Netto-Grundfläche

Erdgeschoß: 65,33 m²
 Ober geschoß: 60,59 m²

Gesamt 125,92 m²