


HAUS 1

Grundriß Erdgeschoß

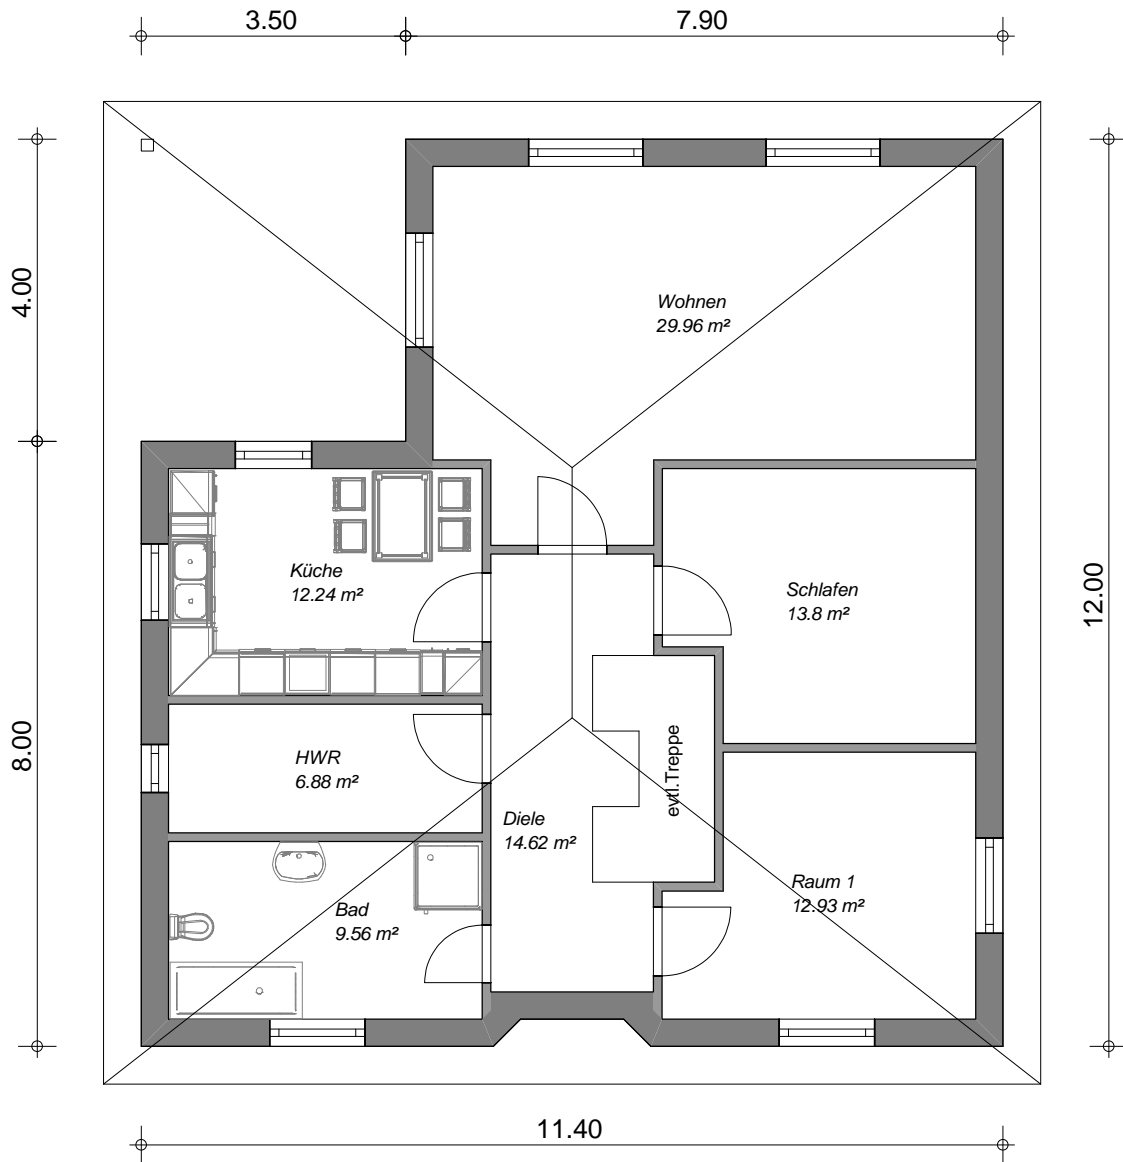

Wohnfläche = 100 m² (im Erdgeschoß)

Dachgeschoß ausbaufähig

Maßstab 1:100